ПЛАН ЗАСТРОЙКИ КОМПЕТЕНЦИИ
Электроника

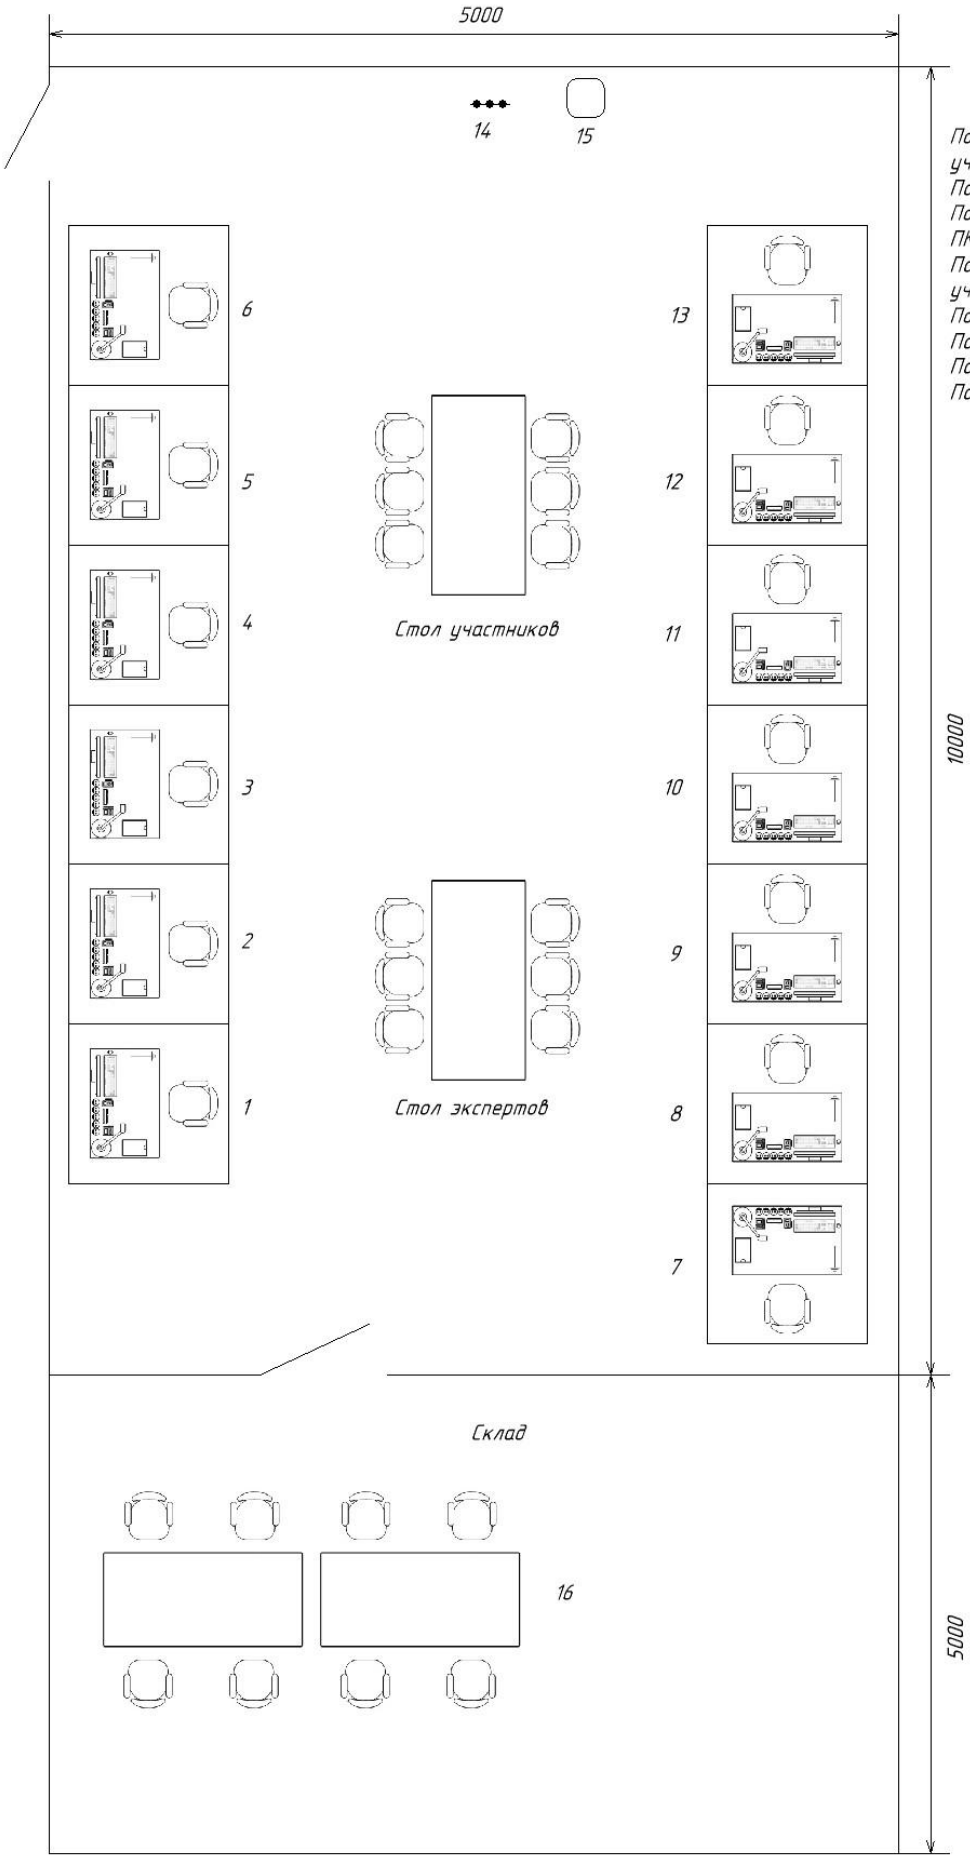

Поз. 1–5 – Рабочие места участников для модулей ASM, FF.
Поз. 6 – Резервное рабочее место.
Поз. 7 – Место экспертов/ ПК с выходом в Интернет.
Поз. 8–12 – Рабочие места участников для модулей HWD, SWD.
Поз. 13 – Резервное рабочее место.
Поз. 14 – Вешалка.
Поз. 15 – Кулер.
Поз. 16 – Стол.