


# ПЛАН ЗАСТРОЙКИ КОНКУРСНОЙ ПЛОЩАДКИ

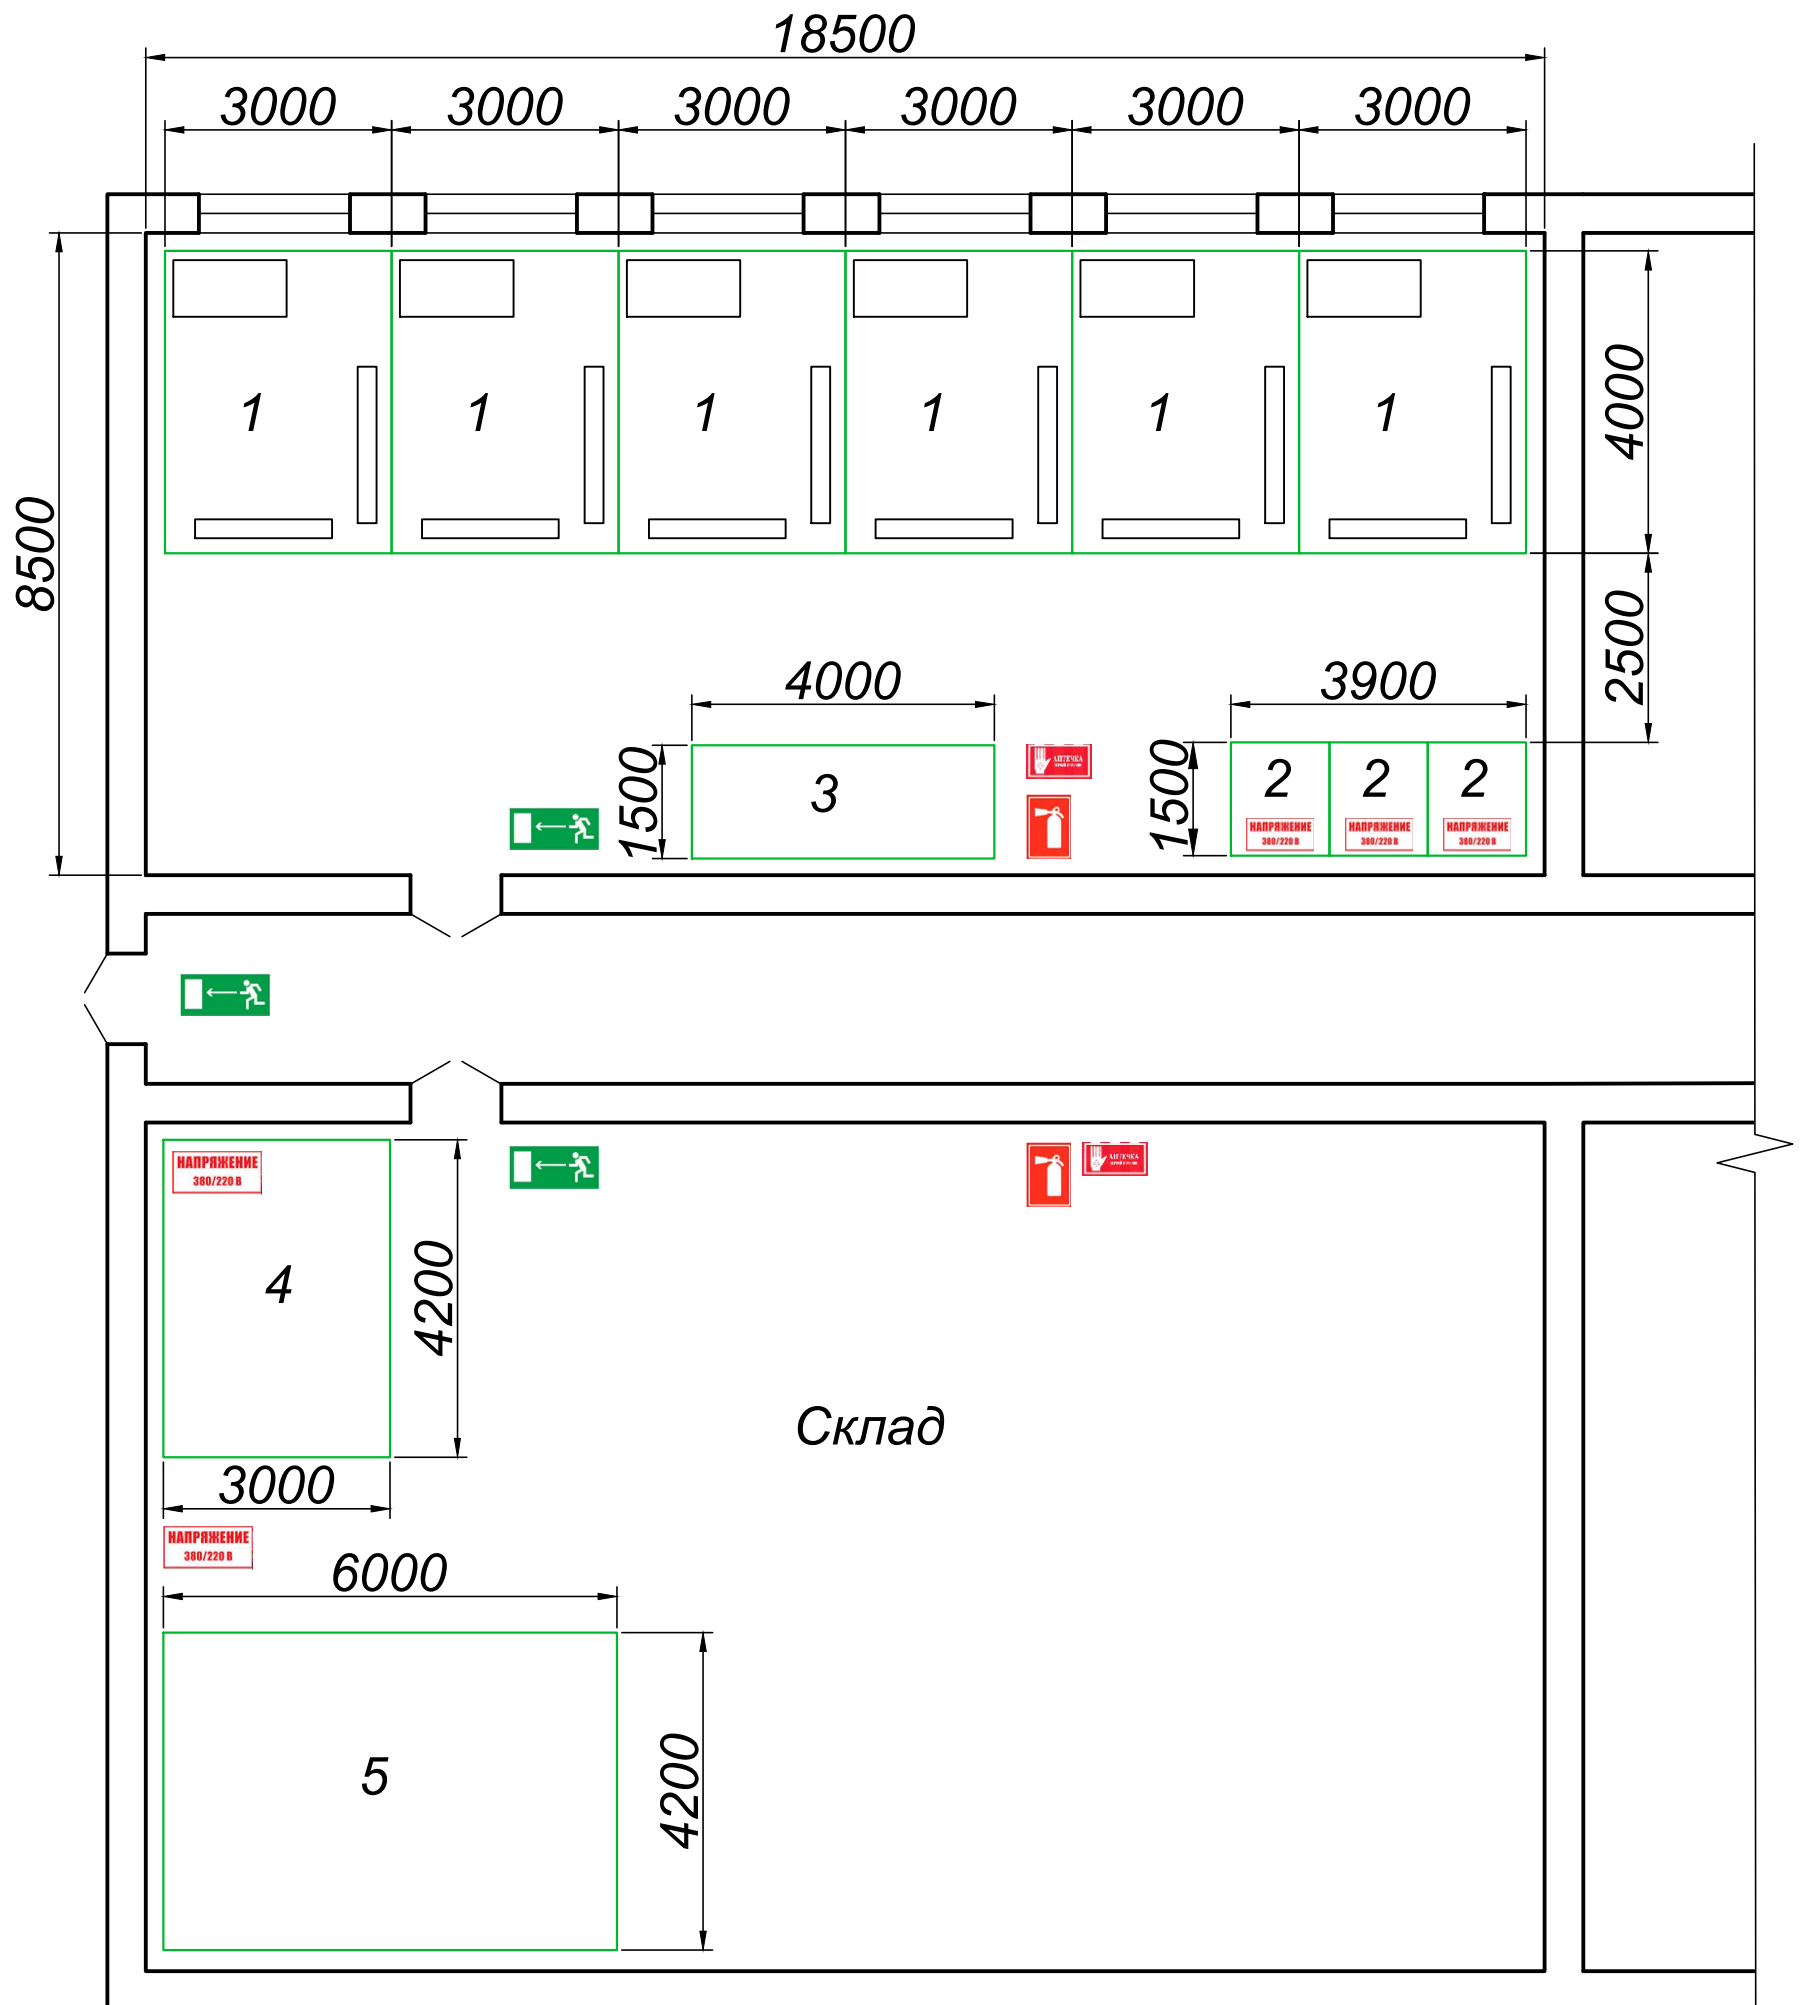

Обозначения:

1 - Зона работы участника;

2 - Камнерезный станок;

3 - Зона для размещения экспертов;

4 - Зона приготовления раствора;

5 - Зона складирования материалов.

Примечание: Комнаты участников и экспертов находятся вне конкурсной площадки.